


# Netzanschluss Strom

## Variante Zähleranschlusssäule (ZAS)

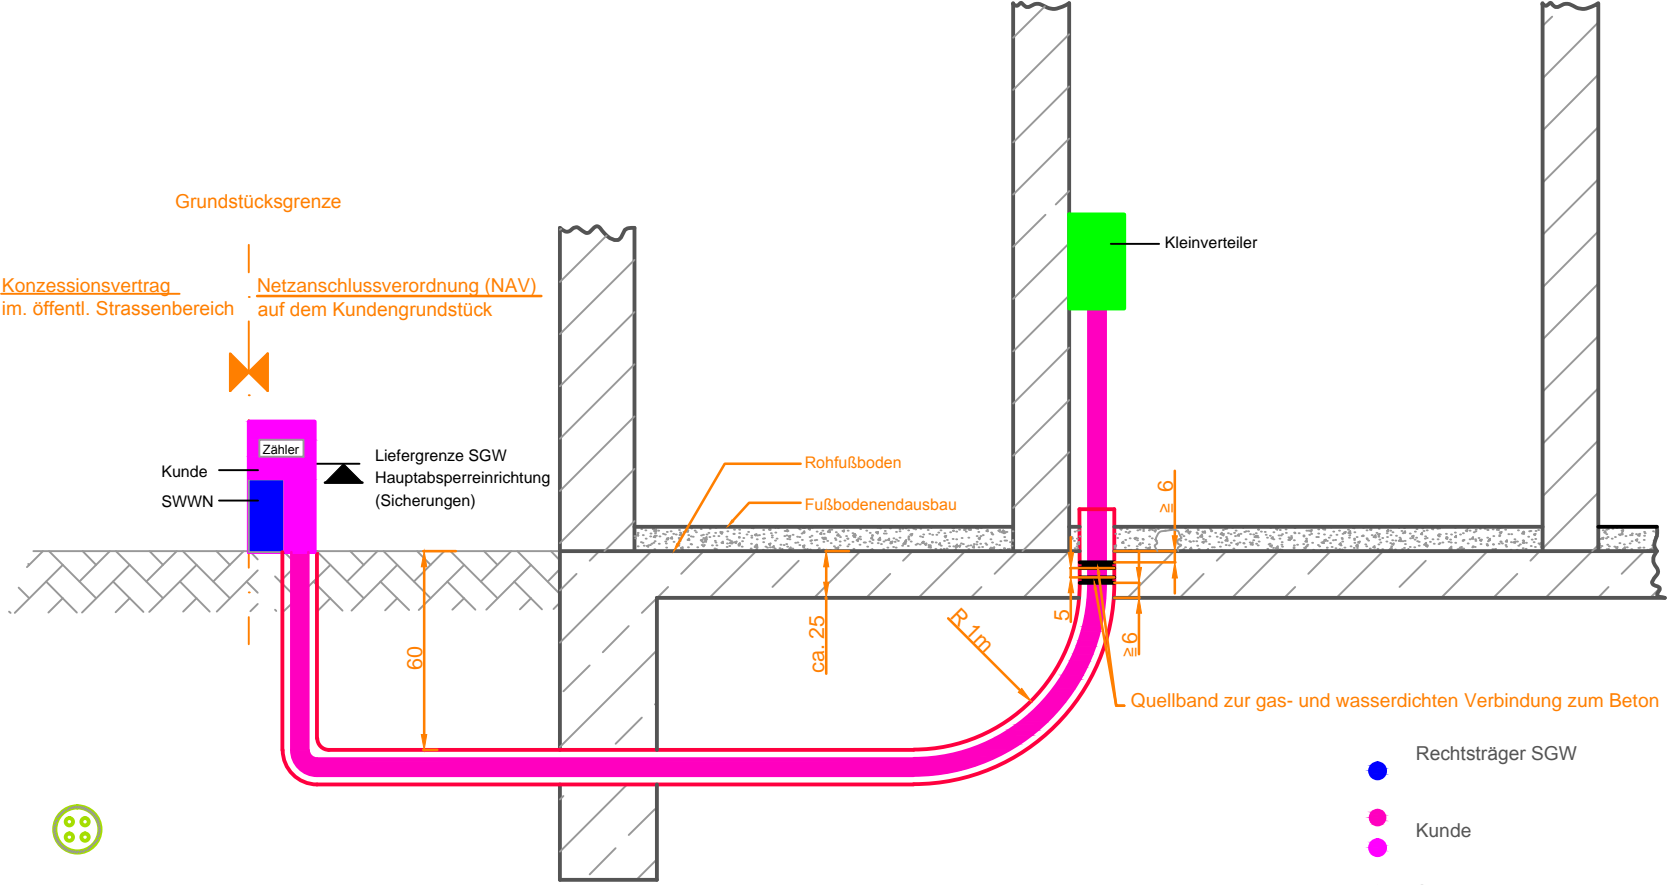

- Rechtsträger SGW
- Kunde
- Schutzrohr

ohne Maßstab