


Netzanschluss Strom

Variante Netzanschluss innen

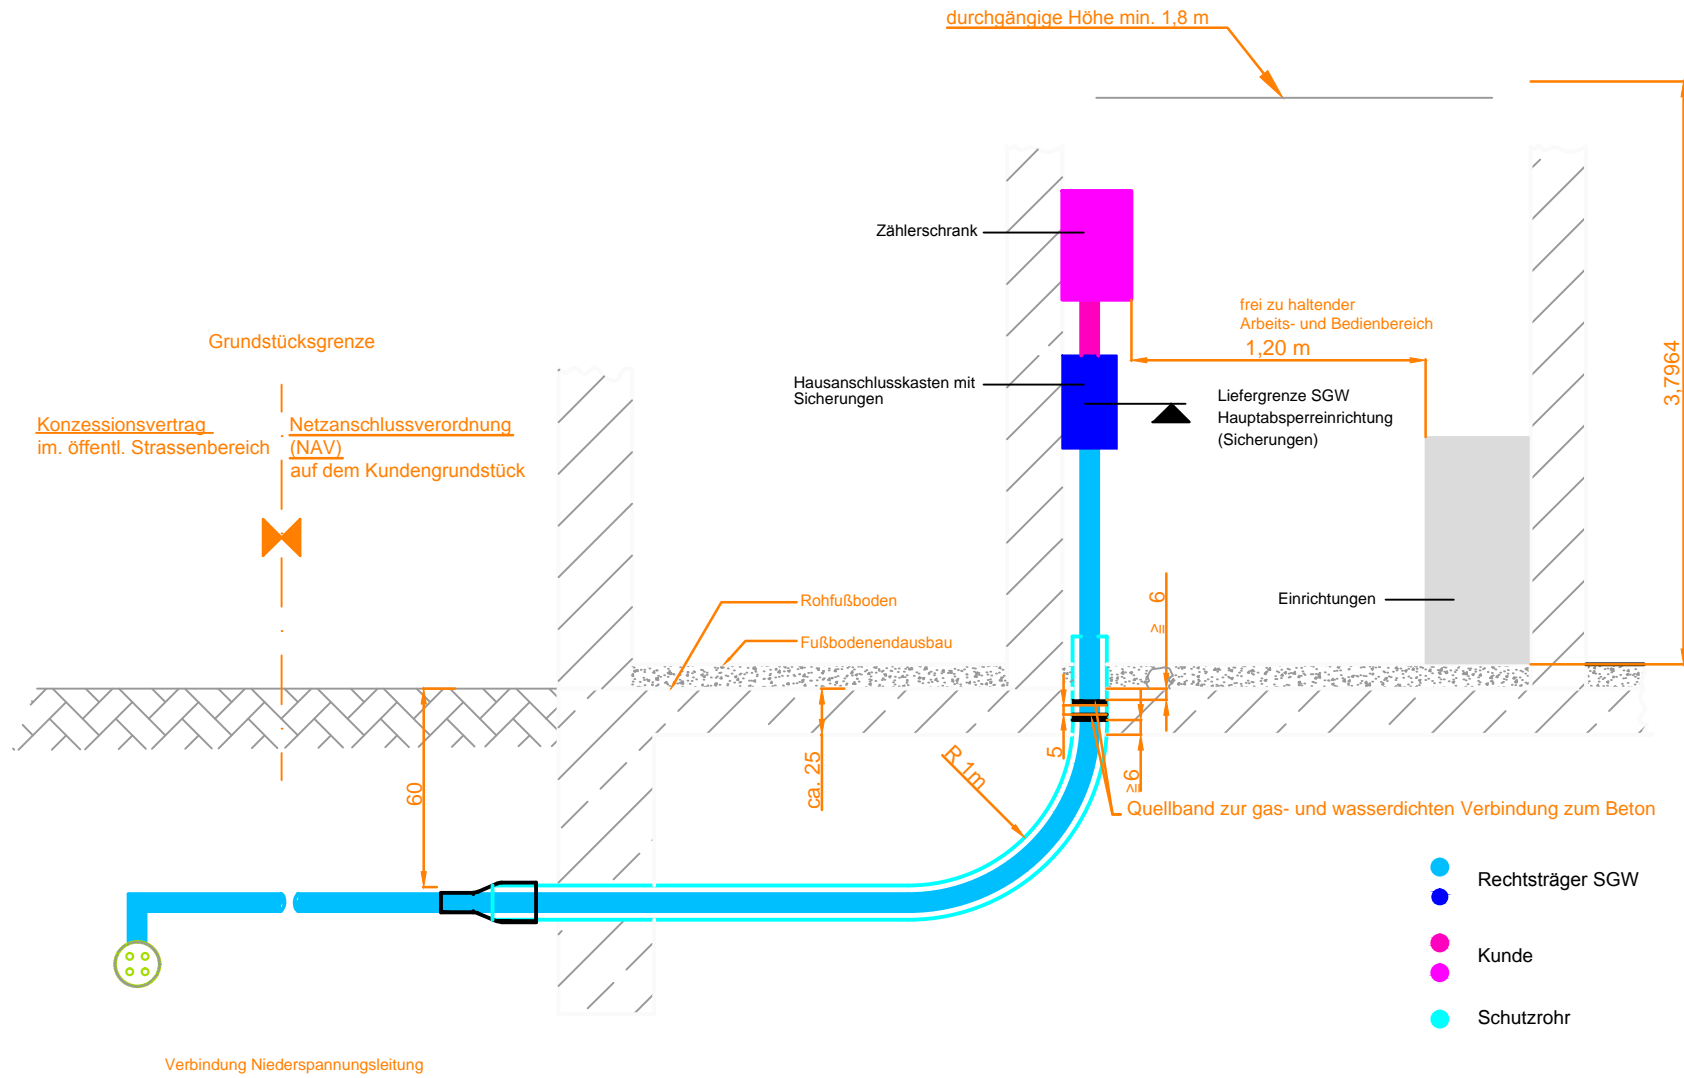

ohne Maßstab